



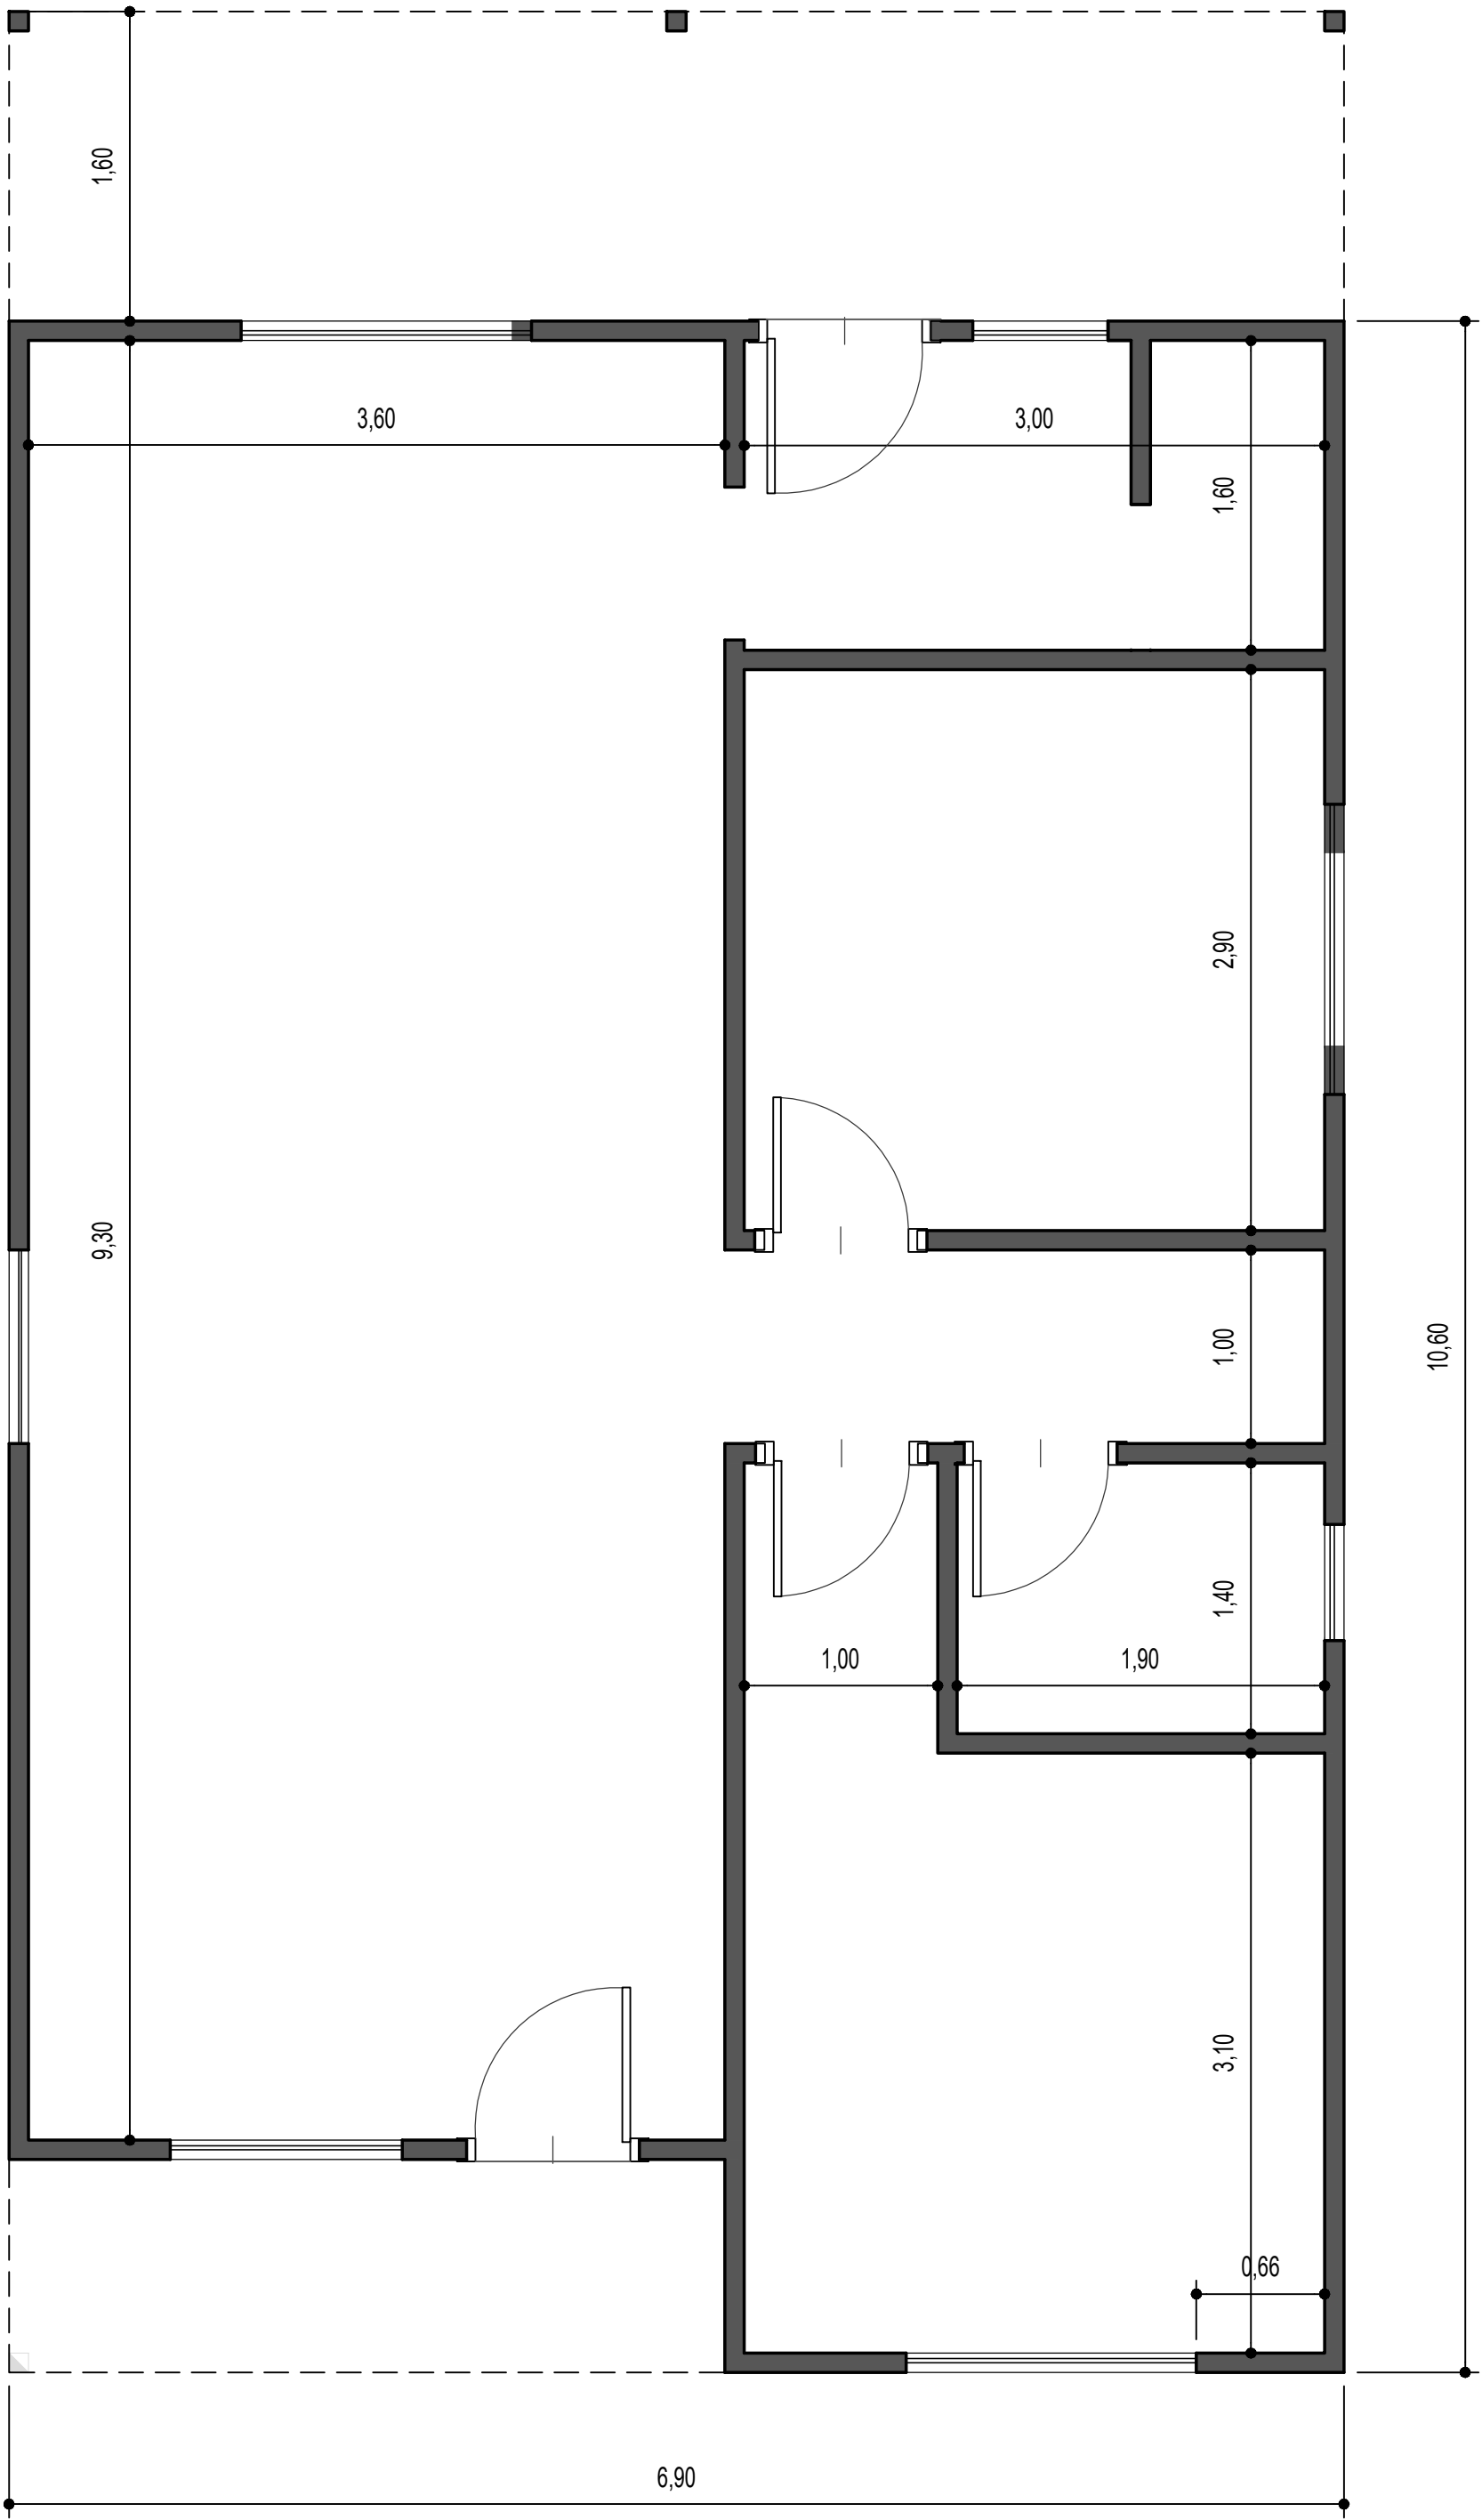

PLANTA ACOTADA

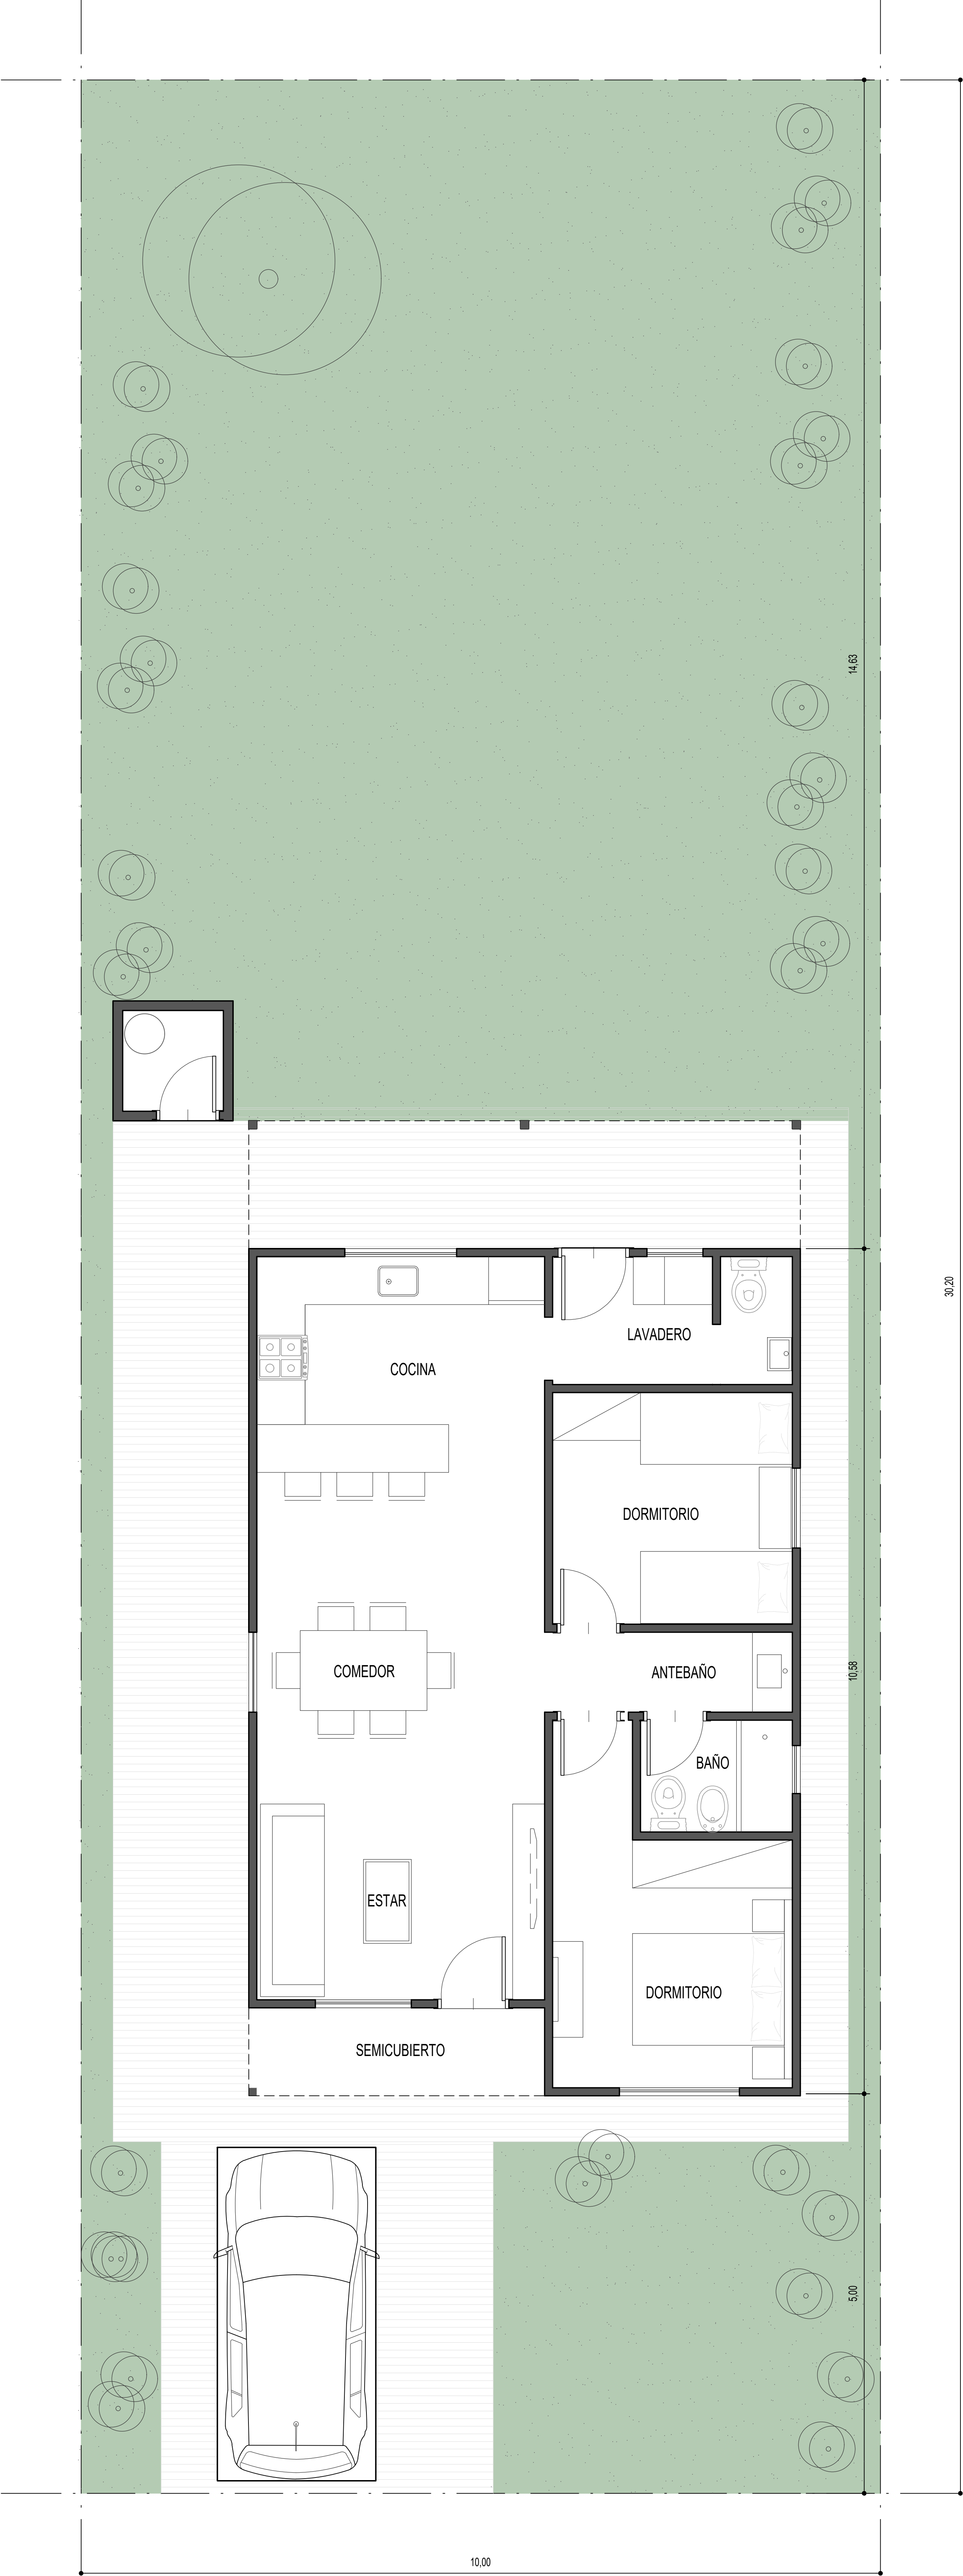

IMPLANTACION
PROYECTO 60m2